


雅安市无水港凤鸣物流园建设项目临时用地勘测定界图(地块1)

3324.0-34605.3

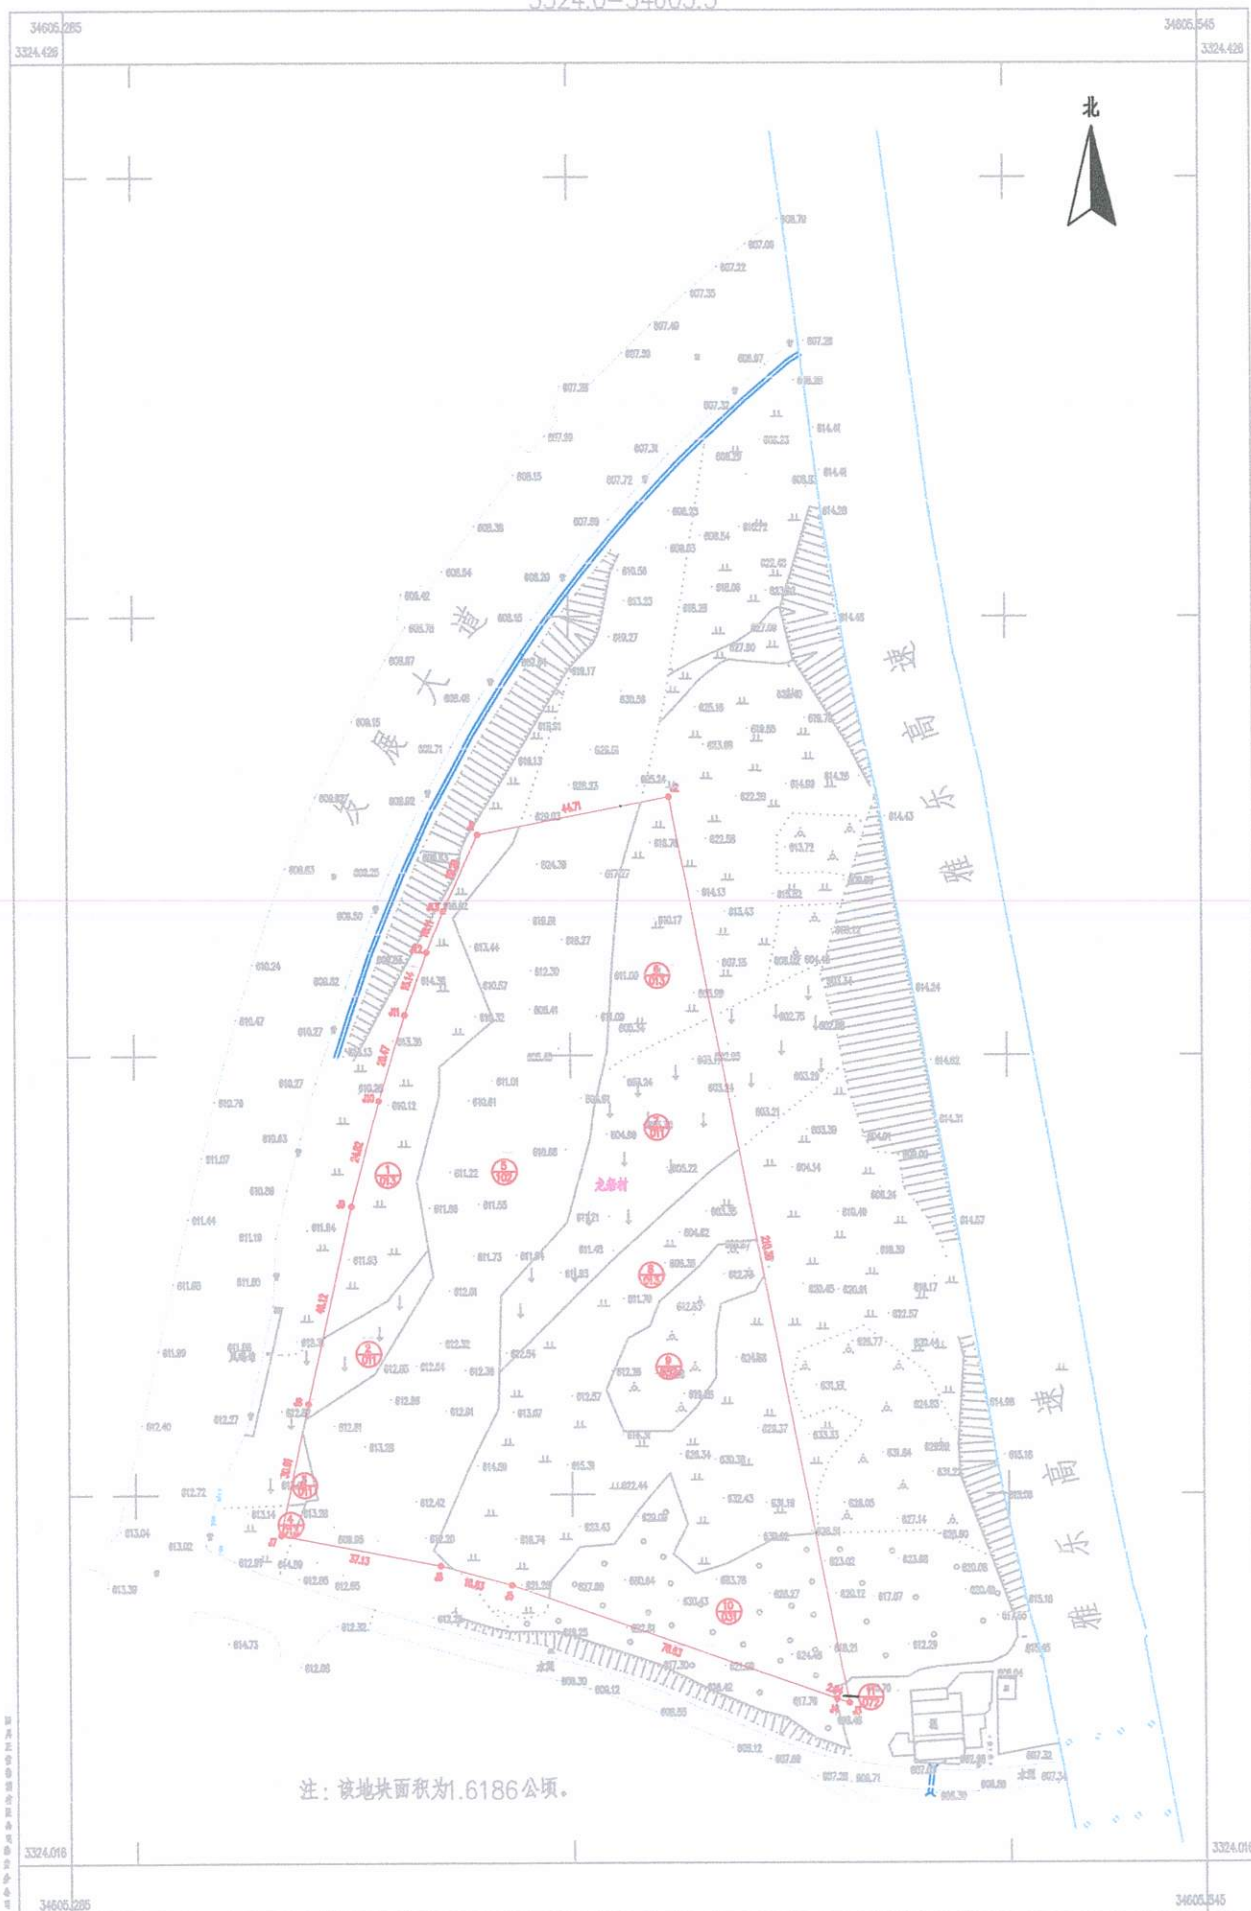

注: 该地块面积为1.6186公顷。

1:1000

2019-01-10 09:00
2019-01-10 09:00
